

ΕΦΗΜΕΡΙΣ ΤΗΣ ΚΥΒΕΡΝΗΣΕΩΣ
ΤΗΣ ΕΛΛΗΝΙΚΗΣ ΔΗΜΟΚΡΑΤΙΑΣ

ΕΝ ΑΘΗΝΑΙΣ ΤΗ 22 ΜΑΪΟΥ 1981 | ΤΕΥΧΟΣ ΤΕΤΑΡΤΟΝ | ΑΡΙΘΜΟΣ ΦΥΛΛΟΥ 278

ΠΕΡΙΕΧΟΜΕΝΑ

ΠΟΛΕΟΔΟΜΙΑ

ΔΙΑΤΑΓΜΑΤΑ

ΑΝΑΚΟΙΝΩΣΕΙΣ

ΠΟΛΕΟΔΟΜΙΑ

ΔΙΑΤΑΓΜΑΤΑ

(1)

Περὶ τροποποιήσεως τοῦ ρυμοτομικοῦ σχεδίου 'Αγίας Παρασκευῆς ('Αττικῆς).

Ο ΠΡΟΕΔΡΟΣ ΤΗΣ ΕΛΛΗΝΙΚΗΣ ΔΗΜΟΚΡΑΤΙΑΣ

Ἔχοντες ὑπ' ὄψει:

1. Τὰς διατάξεις τοῦ ἀπὸ 17 'Ιουλίου 1923 Ν. Δ/τος «περὶ σχεδίων πόλεων κλπ.», ὡς μεταγενεστέρως ἐτροποποιήθησαν καὶ συνεπληρώθησαν καὶ εἰδικώτερον τῶν ἄρθρων 3, 9 καὶ 70 αὐτοῦ.

2. Τὰς διατάξεις τοῦ Ν. 947/79 «περὶ οἰκιστικῶν περιοχῶν» (ΦΕΚ 169/Α) καὶ εἰδικώτερον τοῦ ἄρθρου 62 (παρ. 1) αὐτοῦ.

3. Τὰς διατάξεις τοῦ Ν. 1032/80 «περὶ συστάσεως 'Υπουργείου Χωροταξίας, Οἰκισμοῦ καὶ Περιβάλλοντος» (ΦΕΚ 57/Α) καὶ εἰδικώτερον τῶν ἄρθρων 2, 3 καὶ 7 αὐτοῦ.

4. Τὰς ὑπ' ἀριθ. 220/1979 καὶ 73/1980 πράξεις τοῦ Δημοτικοῦ Συμβουλίου 'Αγίας Παρασκευῆς.

5. Τὰς ὑπ' ἀριθ. 133/1979, 168/1979, 1019/1979 καὶ 819/1980 γνωμοδοτήσεις τοῦ Συμβουλίου Δημοσίων Ἔργων (Τμῆμα Οἰκισμοῦ).

6. Τὴν ὑπ' ἀριθ. 215/1981 γνωμοδότησιν τοῦ Συμβουλίου τῆς 'Επικρατείας, προτάσει τοῦ 'Υπουργοῦ Χωροταξίας, Οἰκισμοῦ καὶ Περιβάλλοντος, ἀπεφασίσαμεν:

Ἄρθρον 1.

'Εγκρίνεται ἡ τροποποίησις τοῦ ρυμοτομικοῦ σχεδίου 'Αγίας Παρασκευῆς ('Αττικῆς) κατὰ τὰ ὑπ' ἀριθ. 161, 162, 163, 164, 166 καὶ 167 οἰκοδομικὰ τετράγωνα διὰ τῆς δημιουργίας ὁδοῦ ἐντὸς αὐτῶν, κατ' ἐπέκτασιν τῆς ὁδοῦ Κονδυλάκη ὡς ἐμφαίνεται εἰς τὸ ὑπὸ τοῦ Γενικοῦ Διευθυντοῦ Οἰκισμοῦ θεωρημένον διὰ τῆς ὑπ' ἀριθ. Γ.18191/81 πράξεως αὐτοῦ σχετικὸν πρωτότυπον διάγραμμα ὑπὸ κλίμακα 1:500, τοῦ ὁποίου συνοπτικὸν ἀντίτυπον δημοσιεύεται μετὰ τοῦ παρόντος.

Ἄρθρον 2.

Κατὰ τὸ πρόσωπον τῶν οἰκοπέδων, οἰκοδομημένων ἢ μή, τῶν κειμένων ἐντὸς τῶν ὡς ἄνω οἰκοδομικῶν τετραγώνων καὶ ἐχόντων πρόσωπον ἐπὶ τῆς δημιουργουμένης ὁδοῦ, ἐπιβάλλεται προκήπιον πλάτους τεσσάρων (4) μέτρων, ὡς ἐμφαίνεται εἰς τὸ αὐτὸ διάγραμμα.

Εἰς τὸν 'Υπουργὸν Χωροταξίας, Οἰκισμοῦ καὶ Περιβάλλοντος ἀναθέτομεν τὴν δημοσίευσιν καὶ ἐκτέλεσιν τοῦ παρόντος Διατάγματος.

'Εν 'Αθήναις τῇ 18 'Απριλίου 1981

Ο ΠΡΟΕΔΡΟΣ ΤΗΣ ΔΗΜΟΚΡΑΤΙΑΣ

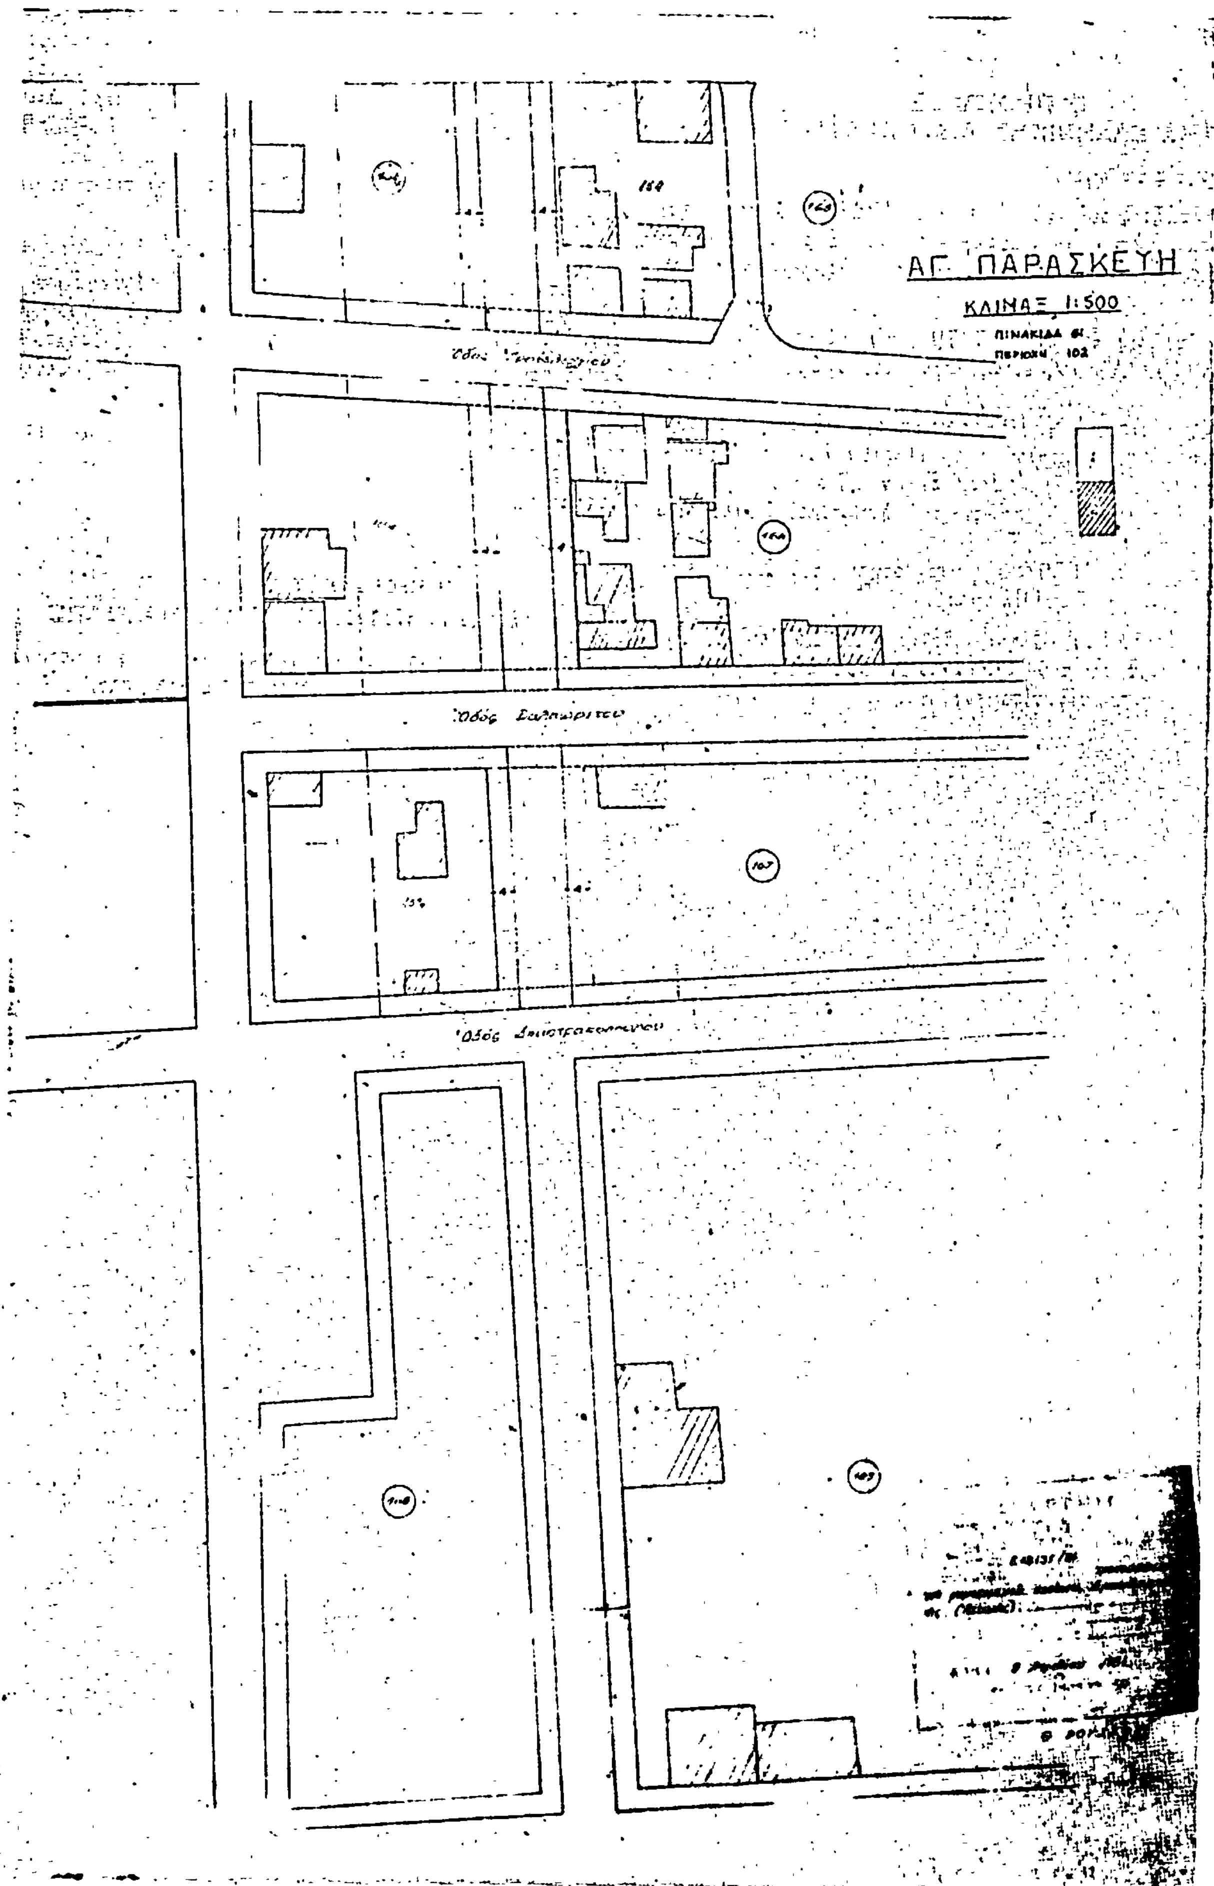
ΚΩΝΣΤΑΝΤΙΝΟΣ Γ. ΚΑΡΑΜΑΝΛΗΣ

Ο ΥΠΟΥΡΓΟΣ ΧΩΡΟΤΑΞΙΑΣ, ΟΙΚΙΣΜΟΥ ΚΑΙ ΠΕΡΙΒΑΛΛΟΝΤΟΣ

ΓΕΩΡΓΙΟΣ ΠΛΥΤΑΣ

ΑΓ. ΠΑΡΑΣΚΕΥΗ

ΚΛΙΜΑΞ 1:500


ΑΓ. ΠΑΡΑΣΚΕΥΗ
ΚΛΙΜΑΞ 1:500
ΠΙΝΑΚΙΔΑ 61
ΠΕΡΙΟΧΗ 102

(2)

Περὶ τροποποιήσεως τοῦ ρυμοτομικοῦ σχεδίου Γλυφάδας (Ἀττικῆς).

Ο ΠΡΟΕΔΡΟΣ ΤΗΣ ΕΛΛΗΝΙΚΗΣ ΔΗΜΟΚΡΑΤΙΑΣ

Ἔχοντες ὑπ' ὄψει:

1. Τὰς διατάξεις τοῦ ἀπὸ 17 Ἰουλίου 1923 Ν. Δ/τος «περὶ σχεδίων πόλεων κλπ.», ὡς μεταγενεστέρως ἐτροποποιήθησαν καὶ συνεπληρώθησαν καὶ εἰδικώτερον τῶν ἄρθρων 3, 9 καὶ 70 αὐτοῦ.

2 Τὰς διατάξεις τοῦ Ν. 947/79 «περὶ οἰκιστικῶν περιοχῶν» (ΦΕΚ 169/Α) καὶ εἰδικώτερον τοῦ ἄρθρου 62 (παρ. 1) αὐτοῦ.

3. Τὰς διατάξεις τοῦ Ν. 1032/80 «περὶ συστάσεως Ὑπουργείου Χωροταξίας, Οἰκισμοῦ καὶ Περιβάλλοντος» (ΦΕΚ 57/Α') καὶ εἰδικώτερον τῶν ἄρθρων 2, 3 καὶ 7 αὐτοῦ.

4. Τὴν ὑπ' ἀριθ. 40/78 πρᾶξιν τοῦ Δημοτικοῦ Συμβουλίου Γλυφάδας.

5. Τὴν ὑπ' ἀριθ. 1056/80 γνωμοδότησιν τοῦ Συμβουλίου Δημοσίων Ἔργων (Τμῆμα Οἰκισμοῦ).

6. Τὴν ὑπ' ἀριθ. 127/81 γνωμοδότησιν τοῦ Συμβουλίου τῆς Ἐπικρατείας, προτάσει τοῦ Ὑπουργοῦ Χωροταξίας, Οἰκισμοῦ καὶ Περιβάλλοντος, ἀπεφασίσαμεν:

Ἄρθρον 1.

Ἐγκρίνεται ἡ τροποποίησις τοῦ ρυμοτομικοῦ σχεδίου Γλυφάδας (Ἀττικῆς) κατὰ τὸ ὑπ' ἀριθ. 201 οἰκοδομικὸν τετράγωνον διὰ τῆς δημιουργίας πεζοδρόμου ἐντὸς αὐτοῦ,ὡς ἐμφαίνεται εἰς τὸ ὑπὸ τοῦ Ἀναπληρωτοῦ Γενικοῦ Διευθυντοῦ Οἰκισμοῦ θεωρημένον διὰ τῆς ὑπ' ἀριθ. Γ. 14766/81 πράξεως αὐτοῦ σχετικὸν πρωτότυπον διάγραμμα ὑπὸ κλίμακα 1:500, τοῦ ὁποίου συνοπτικὸν ἀντίτυπον δημοσιεύεται μετὰ τοῦ παρόντος.

Ἄρθρον 2.

Κατὰ τὸ πρόσωπον τῶν οἰκοπέδων, οἰκοδομημένων ἢ μή, τῶν κειμένων ἐντὸς τοῦ ὡς ἄνω οἰκοδομικοῦ τετραγώνου καὶ ἐχόντων πρόσωπον ἐπὶ τοῦ δημιουργουμένου πεζοδρόμου ἐπιβάλλεται προκήπιο πλάτους δύο καὶ ἡμίσεος (2.50) μέτρων, ὡς ἐμφαίνεται εἰς τὸ αὐτὸ διάγραμμα.

Εἰς τὸν Ὑπουργὸν Χωροταξίας, Οἰκισμοῦ καὶ Περιβάλλοντος, ἀναθέτομεν τὴν δημοσίευσιν καὶ ἐκτέλεσιν τοῦ παρόντος Διατάγματος.

Ἐν Ἀθήναις τῇ 27 Μαρτίου 1981

Ο ΠΡΟΕΔΡΟΣ ΤΗΣ ΔΗΜΟΚΡΑΤΙΑΣ

ΚΩΝΣΤΑΝΤΙΝΟΣ Γ. ΚΑΡΑΜΑΝΛΗΣ

Ο ΥΠΟΥΡΓΟΣ ΧΩΡΟΤΑΞΙΑΣ, ΟΙΚΙΣΜΟΥ ΚΑΙ ΠΕΡΙΒΑΛΛΟΝΤΟΣ

ΓΕΩΡΓΙΟΣ ΠΛΥΤΑΣ

ΚΛ. 1:500

(3)

Περὶ τροποποιήσεως τοῦ ρυμοτομικοῦ σχεδίου Μοσχάτου (Ἀττικῆς).

Ο ΥΠΟΥΡΓΟΣ ΧΩΡΟΤΑΞΙΑΣ, ΟΙΚΙΣΜΟΥ ΚΑΙ ΠΕΡΙΒΑΛΛΟΝΤΟΣ

Ἔχοντες ὑπ' ὄψει:

1. Τὰς διατάξεις τοῦ ἀπὸ 17 Ἰουλίου 1923 Ν. Δ/τος «περὶ σχεδίων πόλεων κλπ.», ὡς μεταγενεστέρως ἐτροποποιήθησαν καὶ συνεπληρώθησαν καὶ εἰδικώτερον τῶν ἄρθρων 3, 9 καὶ 70 αὐτοῦ.

2. Τὰς διατάξεις τοῦ Ν. 947/79 «περὶ οἰκιστικῶν περιοχῶν» (ΦΕΚ 169/Α) καὶ εἰδικώτερον τοῦ ἄρθρου 62 (Παρ. 1) αὐτοῦ

3. Τὰς διατάξεις τοῦ Ν. 1032/80 «περὶ συστάσεως Ὑπουργείου Χωροταξίας, Οἰκισμοῦ καὶ Περιβάλλοντος» (ΦΕΚ 57 Α) καὶ εἰδικώτερον τῶν ἄρθρων 2, 3 καὶ 7 αὐτοῦ.

4. Τὴν ὑπ' ἀριθ. 43/80 πρᾶξιν τοῦ Δημοτικοῦ Συμβουλίου Μοσχάτου.

5. Τὴν ὑπ' ἀριθ. 778/80 γνωμοδότησιν τοῦ Συμβουλίου Δημοσίων Ἔργων (Τμῆμα Οἰκισμοῦ).

6. Τὴν ὑπ' ἀριθ. 181/81 γνωμοδότησιν τοῦ Συμβουλίου τῆς Ἐπικρατείας, προτάσει τοῦ Ὑπουργοῦ Χωροταξίας, Οἰκισμοῦ καὶ Περιβάλλοντος, ἀπεφασίσαμεν:

Ἄρθρον 1.

Ἐγκρίνεται ἡ τροποποίησις τοῦ ρυμοτομικοῦ σχεδίου Μοσχάτου (Ἀττικῆς) κατὰ τὰ ὑπ' ἀριθ. 99 καὶ 99α Οἰκοδομικὰ τετράγωνα, ὡς ἐμφαίνεται εἰς τὸ ὑπὸ τοῦ Γενικοῦ Διευθυντοῦ Οἰκισμοῦ θεωρημένον διὰ τῆς ὑπ' ἀριθ. Γ. 17197/1981 πράξεως αὐτοῦ σχετικὸν πρωτότυπον διάγραμμα ὑπὸ κλίμακα 1:500, τοῦ ὁποίου συνοπτικὸν ἀντίτυπον δημοσιεύεται μετὰ τοῦ παρόντος.

Ἄρθρον 2.

Τροποποιεῖται τὸ προβλεπόμενον ὑπὸ τοῦ ἐγκεκριμένου ρυμοτομικοῦ σχεδίου προκήπιον ἐπὶ τῶν οἰκοπέδων, οἰκοδομημένων ἢ μή, τῶν κειμένων ἐντὸς τῶν ὡς ἄνω οἰκοδομικῶν τετραγώνων, καὶ ἐχόντων πρόσωπον ἐπὶ τῆς ὁδοῦ Ἰθάκης, διὰ μετατοπίσεως, τοῦ πλάτους αὐτοῦ παραμένοντος πέντε (5) μέτρα, ὡς ἐμφαίνεται εἰς τὸ αὐτὸ διάγραμμα.

Εἰς τὸν Ὑπουργὸν Χωροταξίας, Οἰκισμοῦ καὶ Περιβάλλοντος ἀναθέτομεν τὴν δημοσίευσιν καὶ ἐκτέλεσιν τοῦ παρόντος Διατάγματος.

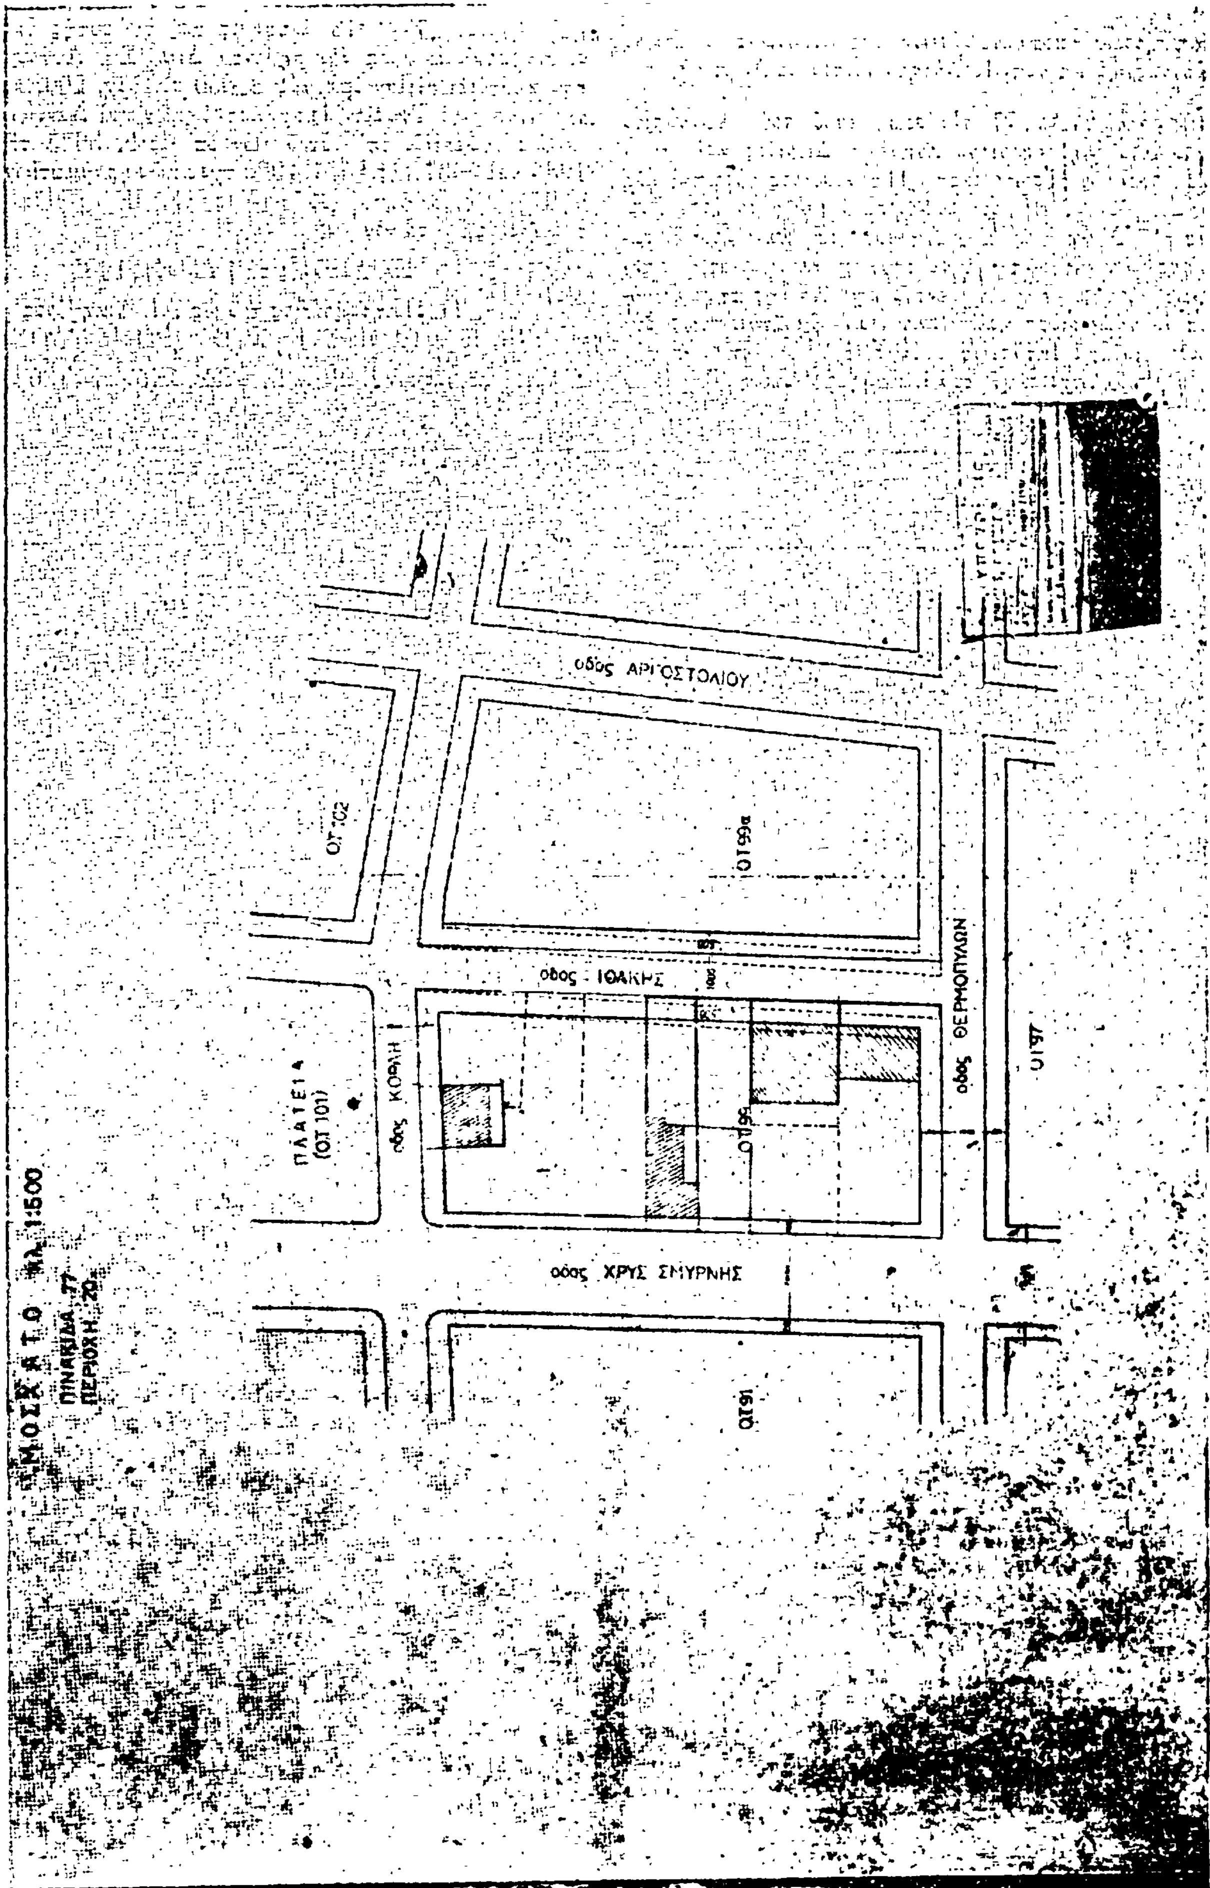
Ἐν Ἀθήναις τῇ 18 Ἀπριλίου 1981.

Ο ΠΡΟΕΔΡΟΣ ΤΗΣ ΔΗΜΟΚΡΑΤΙΑΣ

ΚΩΝΣΤΑΝΤΙΝΟΣ Γ. ΚΑΡΑΜΑΝΛΗΣ

Ο ΥΠΟΥΡΓΟΣ ΧΩΡΟΤΑΞΙΑΣ, ΟΙΚΙΣΜΟΥ ΚΑΙ ΠΕΡΙΒΑΛΛΟΝΤΟΣ

ΓΕΩΡΓΙΟΣ ΠΛΥΤΑΣ


οδος ΑΡΓΟΣΤΟΛΙΟΥ
οδος ΙΘΑΚΗΣ
οδος ΘΕΡΜΟΠΥΛΩΝ
οδος ΧΡΥΣ ΣΜΥΡΝΗΣ
οδος ΚΟΡΑΗ
ΠΛΑΤΕΙΑ
(ΟΤ 101)
ΟΤ 102
ΟΤ 99α
ΟΤ 96
ΟΤ 97
ΟΤ 91
ΠΙΝΑΚΙΔΑ 77
ΠΕΡΙΟΧΗ 20

ΑΝΑΚΟΙΝΩΣΕΙΣ

(4)

Περὶ εἰδοποιήσεως παρακαταθέσεως ἀποζημιώσεως ἐκτάσεως λόγῳ προσκυρώσεως στὴν Κοινότητα Εὐπαλίου Δωρίδος.

Ἐπὶ τῆς ἀπὸ 27.12.77 αἰτήσεως ἐμοῦ τοῦ Ἀθανασίου Ἀναστασίου Κουβέλη, κατοίκου Εὐπαλίου Δωρίδος καὶ ἐνώπιον τοῦ Μονομελοῦς Πρωτοδικείου Παρνασσίδος τότε καὶ ἤδη Ἀμφίσσης ἀπευθυνομένης περὶ καθορισμοῦ τιμῆς μονάδος ἀποζημιώσεως τοῦ Δημητρίου Σπ. Λακουμέντα, κατοίκου Εὐπαλίου Δωρίδος κλπ. λόγῳ τῆς ὑπὲρ ἐμοῦ προσκυρώσεως τμήματος ἐκτάσεως τούτου, κειμένης ἐντὸς τῆς Κώμης τῆς Κοινότητος Εὐπαλίου Δωρίδος καὶ ἀναλογισμοῦ ἀποζημιώσεως διὰ τὴν προσκύρωσιν τῆς ἐκτάσεως ταύτης, ἐμφαινομένης εἰς τὴν ὑπ' ἀριθ. 5/1972 σχετικὴν πρᾶξιν τῆς Δ/νσεως Τεχνικῶν Ὑπηρεσιῶν τοῦ Νομοῦ Φωκίδος, ἐπικυρωθεῖσαν νομίμως ὑπὸ τοῦ οἰκείου Νομάρχου, ἐξεδόθη ὑπὸ τοῦ ὡς ἄνω Δικαστηρίου ἡ ὑπ' ἀριθ. 177/1978 ἀπόφασις καὶ δι' αὐτῆς ὑποχρεοῦμαι νὰ καταβάλλω πρὸς τὸν ρηθέντα Δημ. Σπ. Λακουμέντα διὰ τὴν ἀνωτέρω αἰτίαν δραχμὰς 8.000 σὺν δρχ. 200, ἃς καὶ κατέθεσα εἰς τὸ Ταμεῖον Παρακαταθηκῶν καὶ Δανείων Ναυπάκτου ἐκδοθέντων ὑπ' αὐτοῦ τῶν ὑπ' ἀριθ. 5625 τῆς 29.2.1980 καὶ 5637 τῆς 14.4.1980 σχετικῶν γραμματίων.

Ἡ παροῦσα δημοσιευθήτω εἰς τὴν Ἐφημερίδα τῆς Κυβερνήσεως διὰ τὰ νόμιμα.

Ἐν Ἀθήναις τῇ 14 Μαΐου 1981

Ὁ Πληρεξούσιος τοῦ ὡς ἄνω Δικηγόρος
ΕΥΣΤΑΘΙΟΣ Ε. ΣΤΟΦΟΡΟΠΟΥΛΟΣ

(Ἀριθ. τριπλ. Δημ. Ταμ. Γεν. Ἐσ. Ἀθηνῶν 18624/1981).

ΑΠΟ ΤΟ ΕΘΝΙΚΟ ΤΥΠΟΓΡΑΦΕΙΟ